SCHULBAU OPEN SOURCE | SOS Weimar | Montag Stiftung Jugend und Gesellschaft | 2021

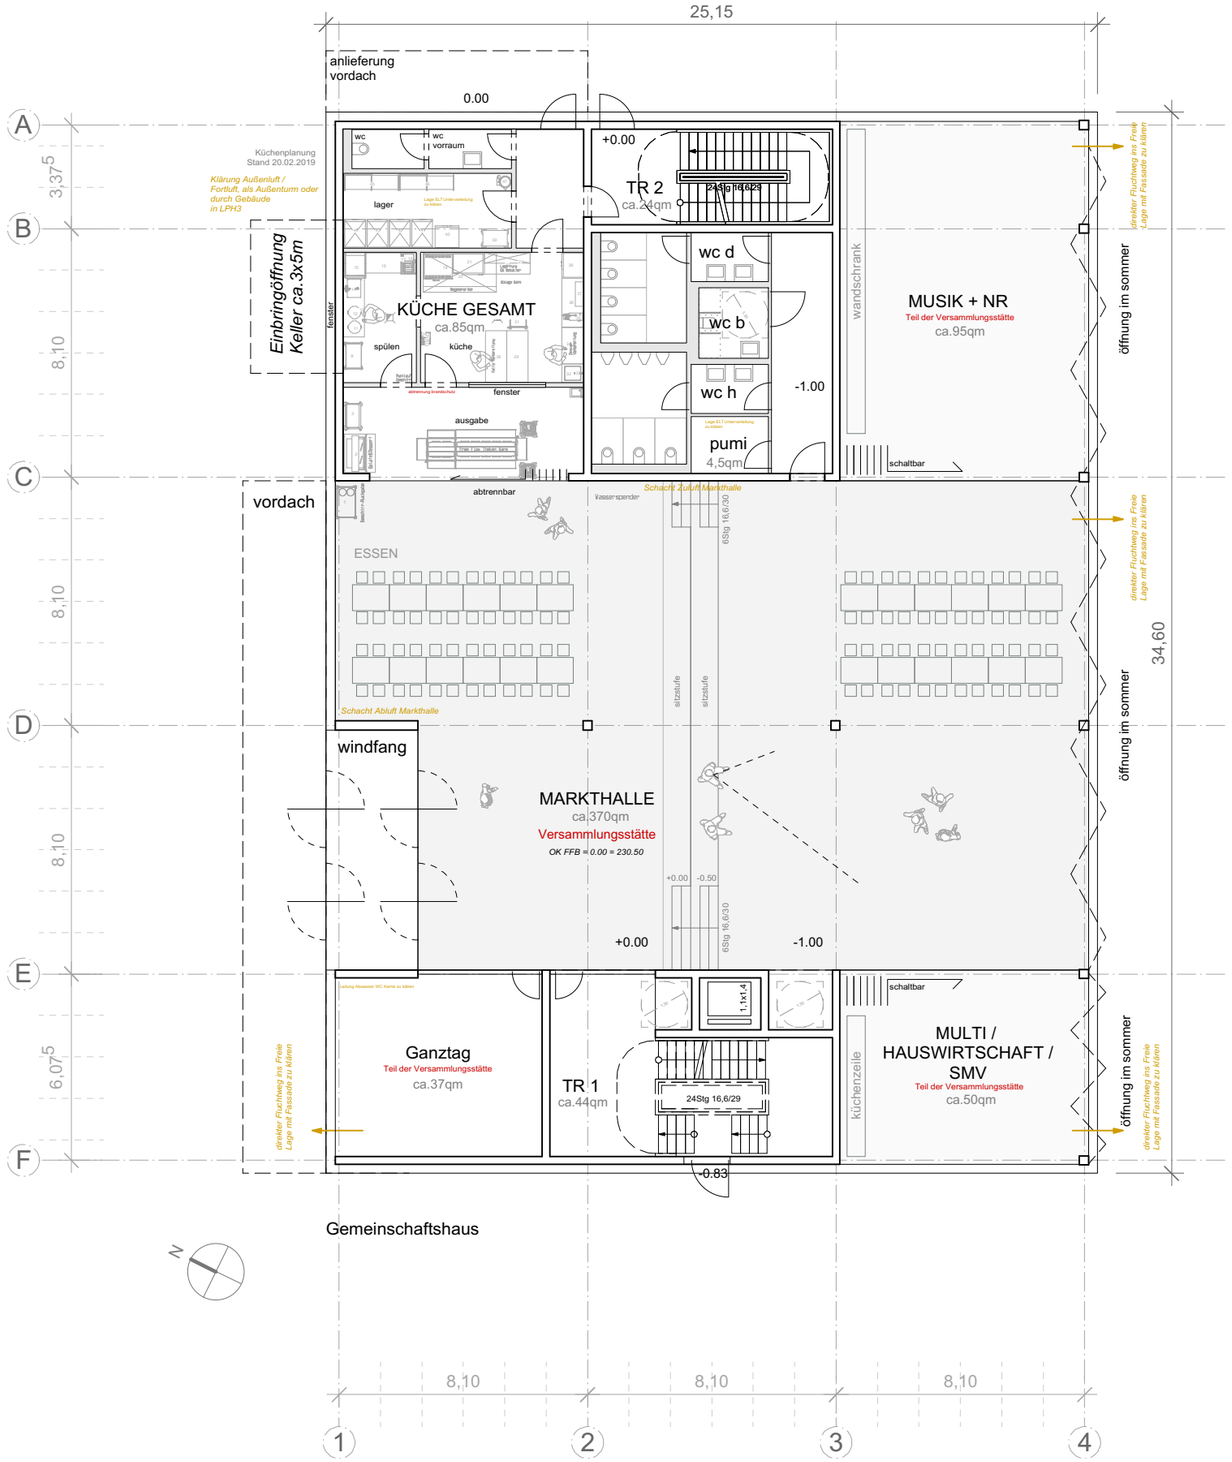

Montag Stiftung
Jugend und Gesellschaft

in Kooperation mit:

IBA Thüringen

INHALT

SCHULBAU OPEN SOURCE
Projektphase: Vorplanung
Hausmann Architekten

Gemeinschaftshaus

Grundriss EG

1:200

06.03.2019