

**GEMEINSCHAFTSHAUS**

PROJEKT

**Schulbau Open Source  
 Staatliche Gemeinschaftsschule Weimar**

ENTWICKLUNGSTEAM

Montag Stiftung Jugend und Gesellschaft  
 IBA Thüringen

Stadtverwaltung Weimar

Schulgemeinschaft der Staatlichen  
 Gemeinschaftsschule Weimar

gernot schulz : architektur, Köln  
 Hausmann Architekten, Aachen  
 Walter Heilmann Schulbauberater, Köln  
 Studio Urbane Landschaften, Hamburg  
 IB Hausladen, München  
 Ingenieurbüro Fruth, Grässner & Partner  
 IBC Ingenieurbau-Consult GmbH  
 Ingenieurbüro Matthias Münz, Weimar  
 Hoock & Partner Sachverständige PartG mbB  
 Eckmann & Rowley, Bonn

ÜBERSICHTSPLAN



BAUHER

Stadt Weimar  
 Sport- und Schulverwaltungsamt  
 Schwannseestraße 17  
 99423 Weimar

AUFTRAGGEBER

Montag Stiftung Jugend und Gesellschaft  
 Adenauerallee 127  
 53113 Bonn

KOOPERATIONSPARTNER

IBA Thüringen  
 Auenstrasse 9  
 99510 Apolda

FACHPLANER

Hochbauplanung

gernot schulz : architektur GmbH  
 Vorgebirgstraße 338  
 50969 Köln

PLANINHALT

Leistungsphase 3


Gemeinschaftshaus  
 SANITÄR Strangschemata  
 Abwasser

26.09.2019

PLANBEZEICHNUNG

SOS\_IBH\_LPH3\_GEM\_SW\_Schema.pdf

LIZENZ

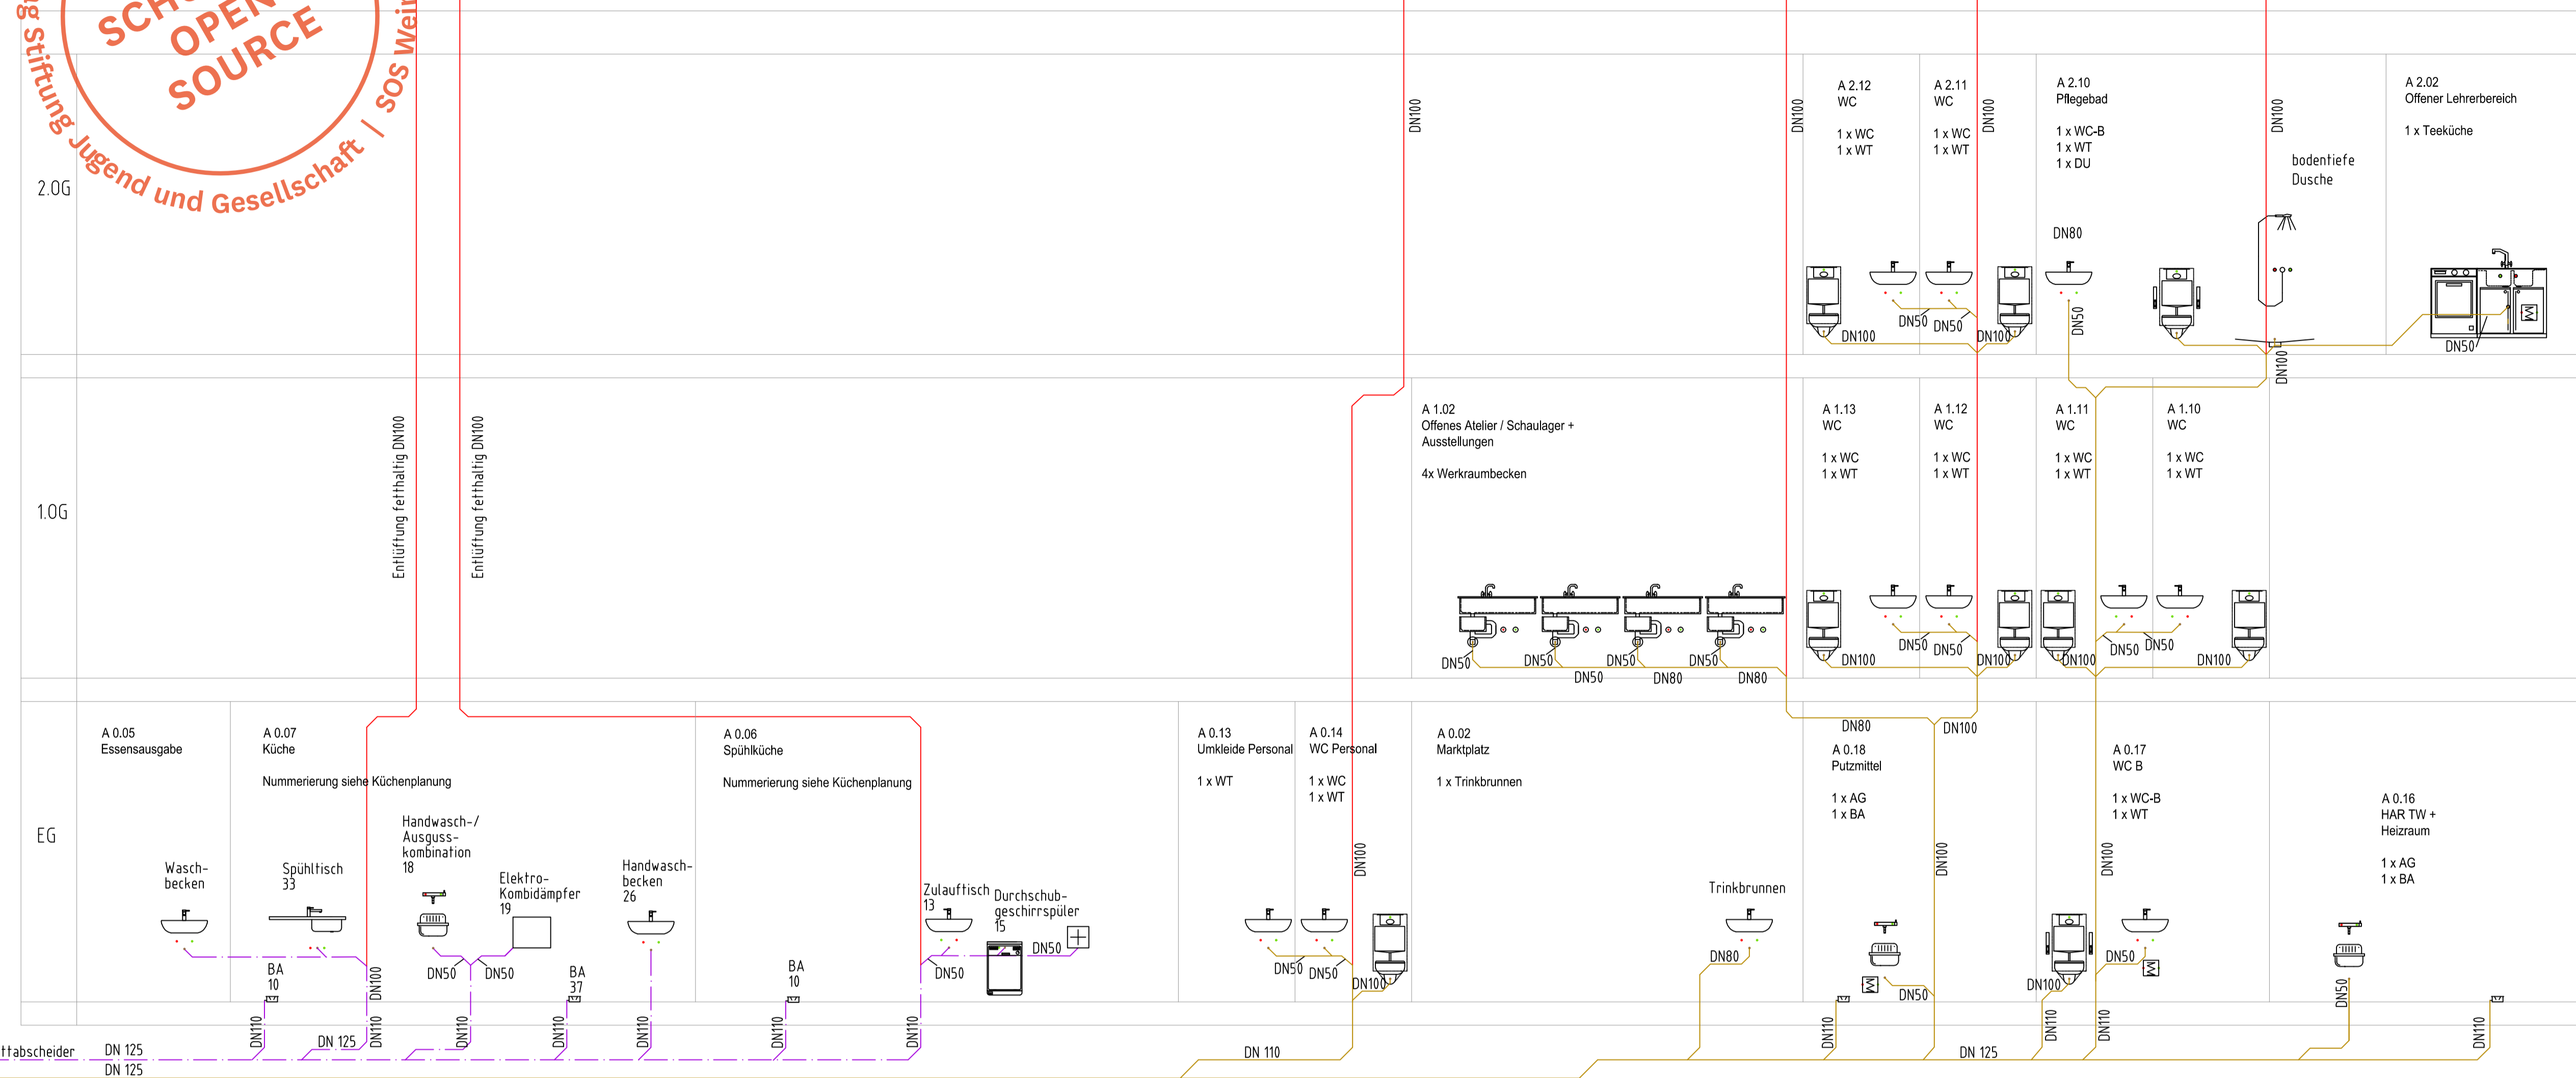

- Abwasserhebeanlage
- AP-Reihendusche
- AusgussbeckenPWH/PWC
- Belüftungsventil AAV
- Bodenablauf
- Fettabscheider
- Geodätischer Nullpunkt (Abwasser)
- Getränkeautomat
- Gipsbeckenanlage
- hygienische Spülstation
- Instrumentenspültisch Wandarmatur
- Kanalbindung
- Küchenspüle/Spülmaschine
- Layer Verbindung
- Lüftungshaube HL (Hauptlüftung)
- Notdusche
- Rückstauebene
- Schacht mit geschlossenem Durchfluss
- Spüle m. Einlocharmatur + Geschirrspüler
- Spüle m. Einlocharmatur
- Spülmaschine PWC
- Übersprung (klein)
- UP-Badwanne
- UP-Dusche
- Urinal Druckspüler m.Sensor
- Wand WC UP-Spülkasten Bet. von vorne
- Wand WC UP-Spülkasten m. Stützklappgriffen
- Waschmaschine PWC
- Waschtisch m. Einlocharmatur
- Lüftung
- Schmutzwasser
- Schmutzwasser - fettthaltig